


BESTANDSLAGEPLAN  
GEBIET DES INDUSTRIEPARKS

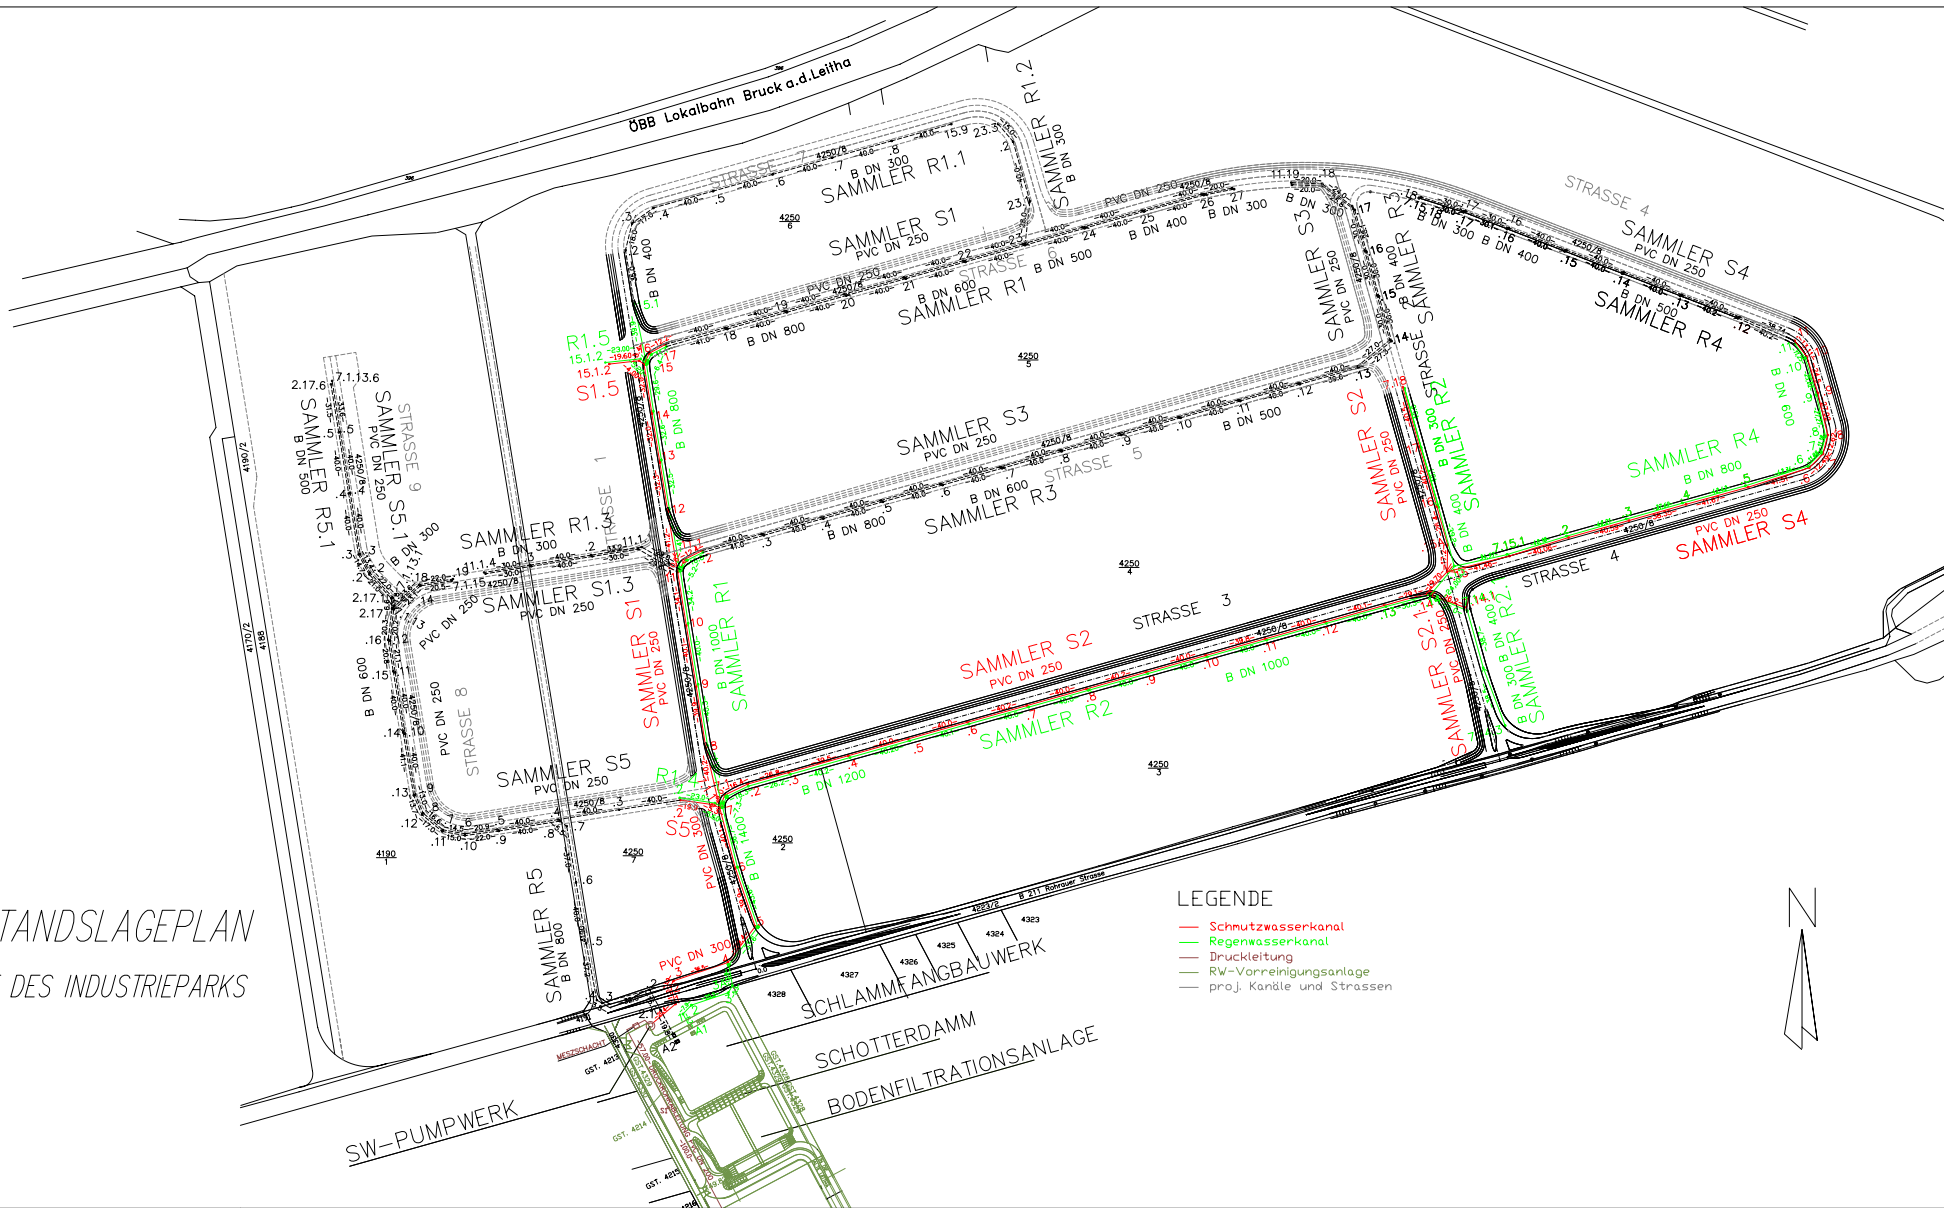

- LEGENDE
- Schmutzwasserkanal
  - Regenwasserkanal
  - Druckleitung
  - - - RW-Vorreinigungsanlage
  - proj. Kanäle und Strassen

